

备注：
1、图纸加盖和加盖章出图章后有效
2、未经正规审核盖章图不得用于施工

施工图中章规格：

施工图中章规格号：

图样专用章

工程负责人执业章

专业负责人执业章

工程名称：

教学综合楼

专业	姓名	日期
专业负责人		
结构		
给排水		
电气		
暖通		


建设单位

审定	
工程负责人	
专业负责人	
审核	
校对	
方案设计	
施工图设计	

图名：

屋面层平面图

工程编号		图号	J-02
图例	建筑	日期	

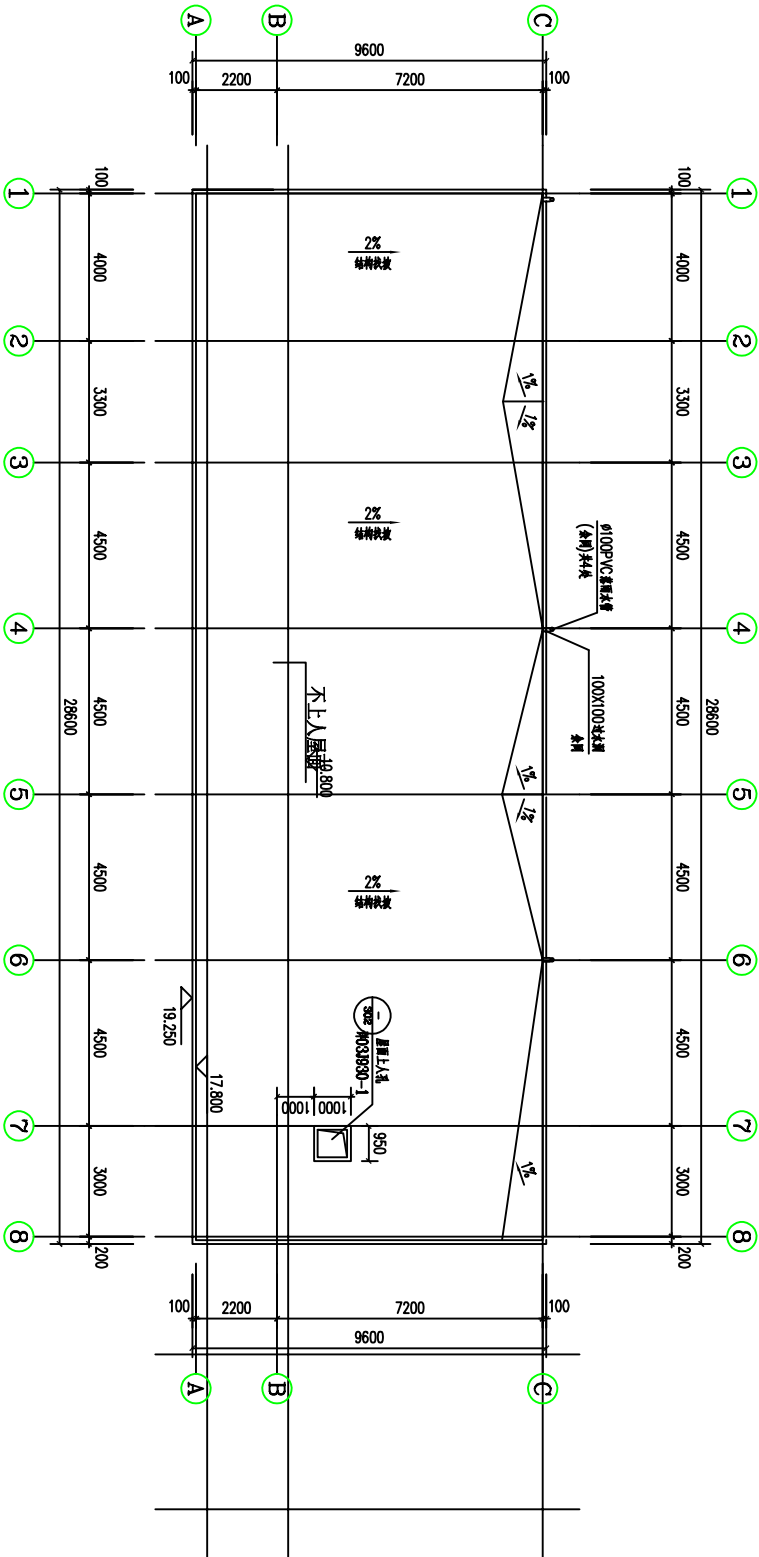

屋面层平面图 1:100