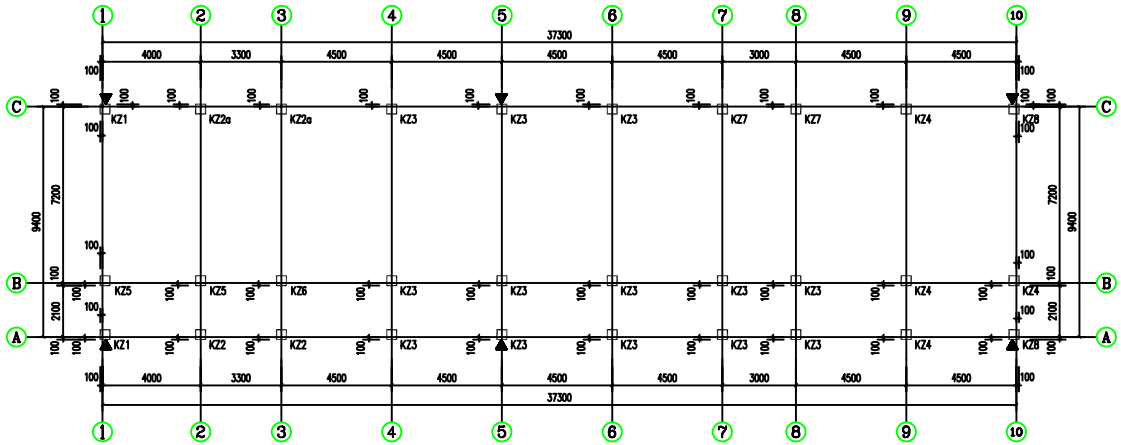

柱平面布置图 1:100

柱号	标高	b x h (圆柱直径D)
KZ1	基础顶面～3.570	400x400
	3.570～7.170	400x400
	7.170～10.770	400x400
KZ2	基础顶面～3.570	400x400
	3.570～7.170	400x400
	7.170～10.770	400x400
KZ2a	基础顶面～3.570	400x400
	3.570～7.170	400x400
	7.170～10.770	400x400
KZ3	基础顶面～-0.030	400x400
	-0.030～3.570	400x400
	3.570～7.170	400x400
	7.170～10.770	400x400
KZ4	基础顶面～3.570	400x400
	3.570～7.170	400x400
KZ5	基础顶面～3.570	450x450
	3.570～7.170	400x450
	7.170～10.770	400x400
KZ6	基础顶面～-0.030	450x450
	-0.030～3.570	450x450
	3.570～7.170	400x450
	7.170～10.770	400x400
KZ7	基础顶面～3.570	400x400
	3.570～7.170	400x400
	7.170～10.770	400x400
KZ8	基础顶面～3.570	400x400
	3.570～7.170	400x400

柱表

说明:

- 除注明外，框架柱(墙)混凝土保护层等级详见楼层层高表。
- 柱纵筋保护层厚度:30mm。
- 框架抗震等级为二级;
- 底层柱柱根加密区长度不小于柱净高的1/3,其余柱相连详见图集03G101-1(修正版).基础顶面至地梁顶面间箍筋全加密。
- 柱施工时宜与门窗洞口配合施工，以预留必要的埋件。
- "▼"表示沉降观测点。
- 各层墙柱定位按本图中的数字尺寸定位，未注明偏位尺寸沿轴线居中。

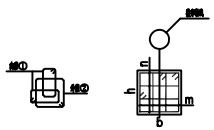

箍筋类型1.(mxn)

注:矩形复合箍筋复合方式详

屋面	17.970			
五层	14.370	3600	C25	C25
二~四层	3.570~10.770	3600		
一层	-0.030	3600		
基础顶标高				
层号	标高(m)	层高	梁	板
			砼强度等级	

结构层楼面标高
结构层高

备注:
1、图纸加盖相应阶段公章即可后有效
2、未经正规审图机构审图不得用于施工

施工图审查机构:

施工图审查机构许可号:

图纸专用章

工程负责人执业章

专业负责人执业章

工程名称:

教学综合楼

专业会签	专业	姓名	日期
	建筑		
	结构		
	给排水		
	电气		
	暖通		

建设单位

审定		
工程负责人		
专业负责人		
审核		
校对		
方案设计		
施工图设计		

图名:

柱平面布置图

工程编号		图号	G-02
图别	结施	日期	