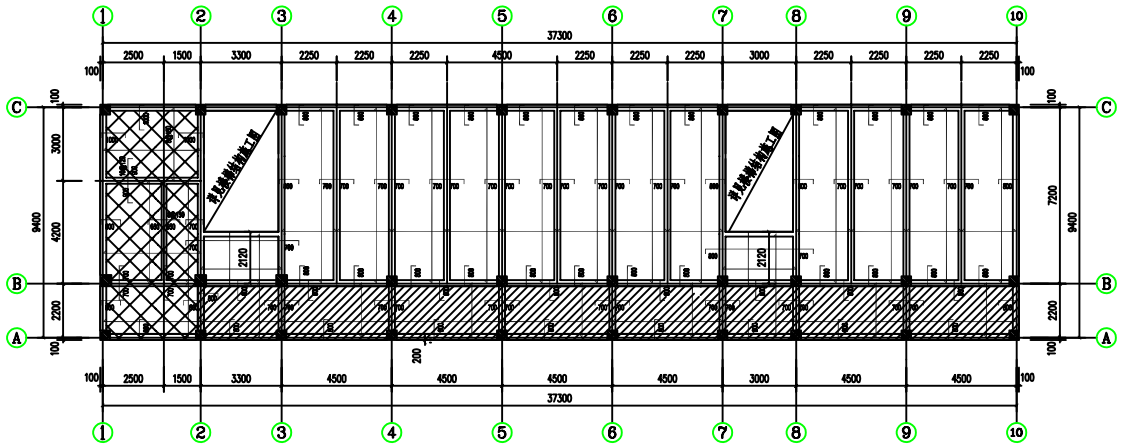

二层板配筋图 1:100 3.570

说明：

- 未注明的板厚均为h=100，图中 表示板厚100mm。
  板砼强度等级为C25。
  注 处，板面标高为 H-0.020。
  注 处，板面标高为 H-0.050。
- 结构平面图中未注明钢筋详下表 h=100

板厚	板底筋	板面筋	分布筋(用于单向板)	分布筋(用于双向板)
			[6@3	[6@3
100	[illegible]	[illegible]	[illegible]	[illegible]
120	[illegible]	[illegible]	[illegible]	[illegible]

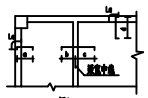

- 墙垛下未说明且图中未表示者，均在板底加设 2φ14，两端伸入梁；洞口边未说明且图中有表示出的虚线钢筋，均为 2φ12，两端伸入梁。
- 构造柱位置详建施，未注明的构造柱做法详结构总说明第5.4条。
  楼板预留孔洞等宜严格与建筑图及其他专业施工图对照施工。厨房烟道孔及卫生间排气孔大小位置对照建施图设置。管道井处楼板待管道安装完毕后，方可浇筑。
- 支座负筋的长度示意如图1。
- 未尽事宜详结构总说明及有关规范图集。

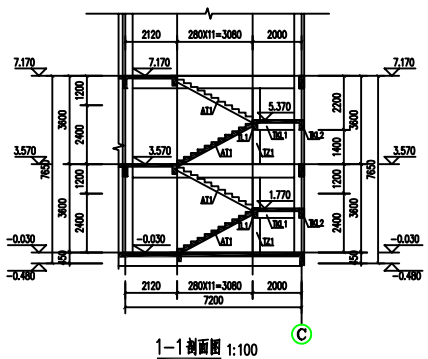

1-1剖面图 1:100

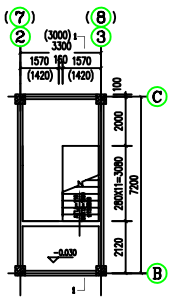

楼梯一层大样图 1:100

注：1. 楼梯混凝土强度等级C25。
2. 本楼梯施工图参照图集03G101-2《混凝土结构施工图平面整体表示方法制图规则和构造详图》执行。
3. PTB厚h=100，其底筋布置为@@200。
4. 楼梯栏杆构造及安装连接详见有关选图。
5. 梯板面筋底筋，分长筋短，分布筋为@@200。
6. TKL与梯梁相交部位构造详见施工。
7. TZ纵筋不能贯穿伸入人员通行，但应伸入梯梁长度构造柱，构造施工。
8. TZ主筋伸入其下梁内，箍筋间距按加密。

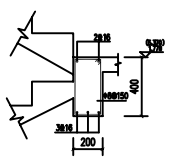

TL1

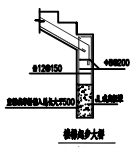

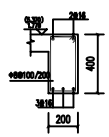

TKL1、TKL2

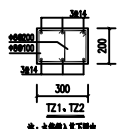

TZ1、TZ2

注：主筋伸入其下梁内，箍筋间距按加密。

备注：
1、图纸加盖相应阶段出图章后有效
2、未经正规审图机构审图不得用于施工

施工图专业机构：

施工图专业机构章号：

图纸专用章

工程负责人执业章

专业负责人执业章

工程名称：

教学综合楼

专业会签	专业	姓名	日期
	建筑		
	结构		
	给排水		
	电气		
	暖通		

建设单位

审定		
工程负责人		
专业负责人		
审核		
校对		
方案设计		
施工图设计		

图名：

二层板配筋图

楼梯结构施工图

工程编号		图号	G-04
图别	结施	日期	