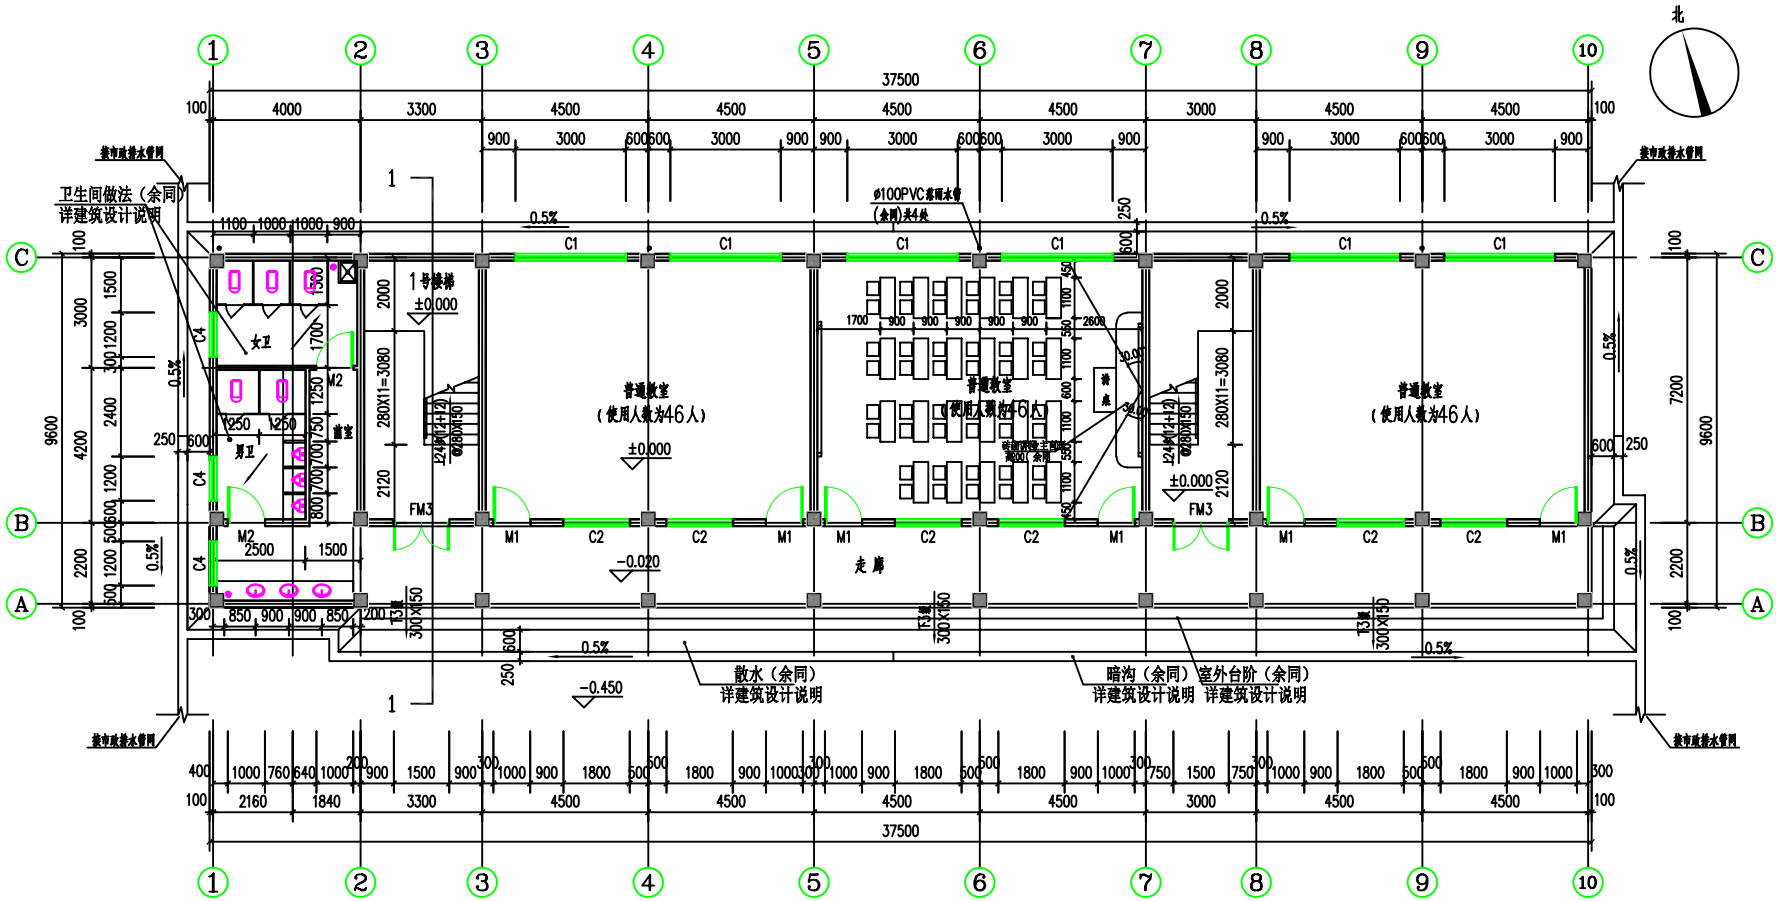

一层平面图 1:100

注明：1、本层建筑面积：360M²；占地建筑面积：360M²；
总建筑面积：1794㎡
2、图中未注明的坡度均为建筑坡度，坡度为0.5%。
3、构造柱详建施。

图例

- 洗手盆：做法参图标02J915-2a/48)
- 小便器：做法参图标915--/69
- 污水池：做法参图标02J915-5/74)
- 蹲便器：做法参图标02J915-70)
- 复合板隔断：做法参图标02J915-GB7/37 -2/40)

备注：
1、图纸加盖相应阶段出图章后有效
2、未经正规审图机构审图不得用于施工

施工图审查机构：

施工图审查批准书号：

图纸专用章

工程负责人执业章

专业负责人执业章

工程名称：教学综合楼

专业会签	专业	姓名	日期
	建筑		
	结构		
	给排水		
	电气		
	暖通		

建设单位

审定		
工程负责人		
专业负责人		
审核		
校对		
方案设计		
施工图设计		

图名：一层平面图

工程编号		图号	J-01
图期	建施	日期	